FÖRKLARING

ALLA MÅTT I MM.

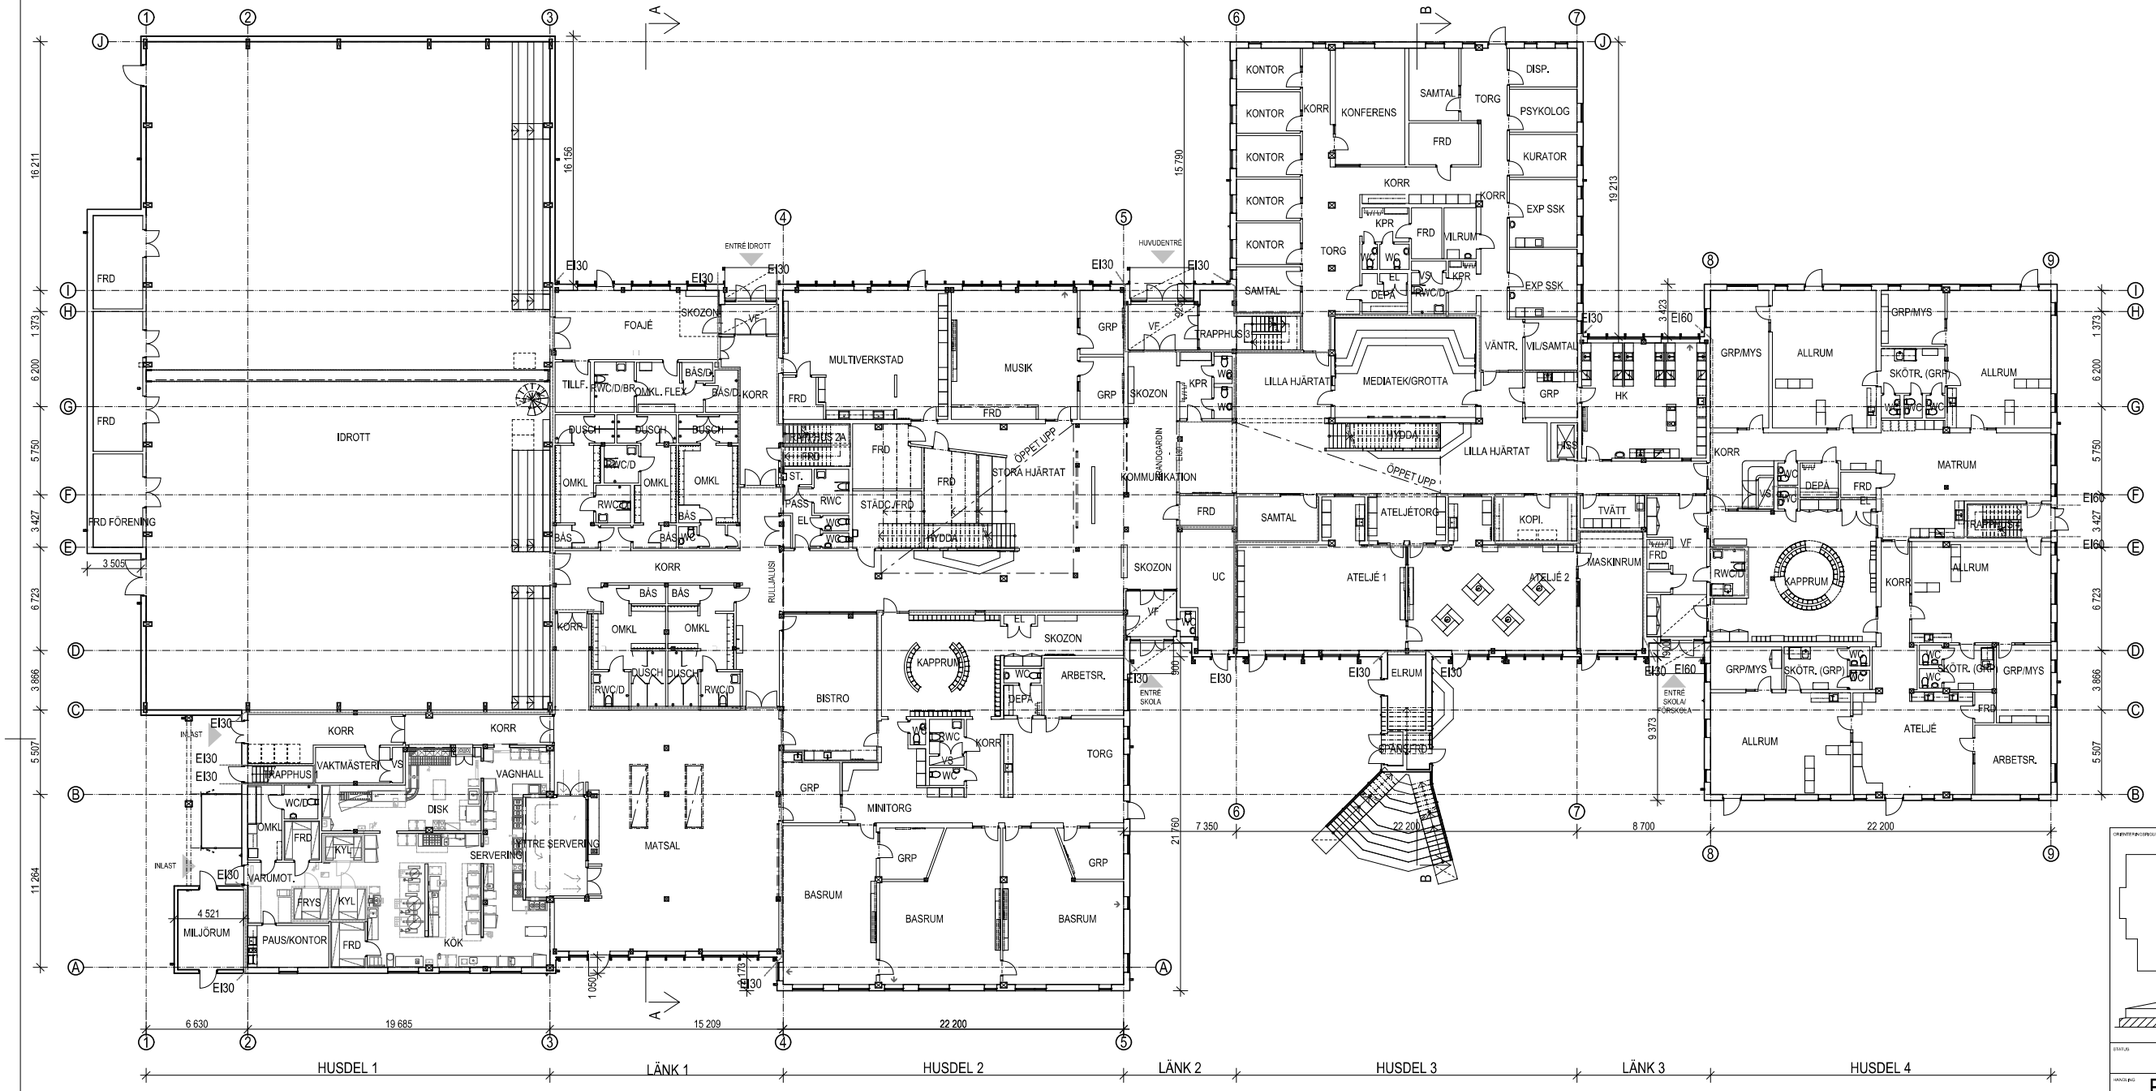

SKALA 1:200

0 1 2 5 10 15 20

METER

ORIENTERINGSBILD

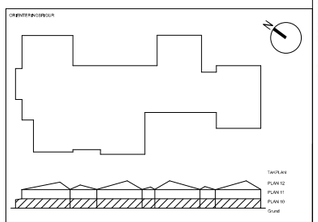

STATUS

-

HANDLING

BYGGLOVHANDLING

DATUM	GODKÄND AV	ÄNDRINGS-PM
2021-11-19	-	-

BESTÄLLARE

SSV Strategisk Samverkan Vänersborg
Hållbara skolmiljöer för nästa generation
SERNEKE Vänersborgs kommun

PROJEKTNAMN

HOLMÄNGENSKOLAN

OBJEKTBENÄMNINGSNR

2314

PROJEKTNUMMER: I-7004	ADRESS: -
DIARIENUMMER: 2020/98	FASTIGHET: HOLMÄNGEN 1:1
BESKRIVN.: A	FÖRETAG: LILJEWALL ARKITEKTER AB
UPPDRAGSNUMMER: 12114500	SKAPAD AV: AW, JPS, SI, LA
TILLVÄN: 010-205 10 80	KONTAKTPERSON: AW
BYGGNADSNAMN: SKOLA	PLUSHÖJD (RH 2000): +48,95(+FG PLAN 10)
VÅNINGSNAM: 10 / VÅNINGSDEL: -	OBJEKTNAMN: HUS 1
SYSTEM: -	
BESKRIVNING:	
RITNINGSINNEHÅLL: PLANER 1:200	SKALA: 1:200 / FORMAT: A1
DOKUMENTNUMMER: A-40-1-11000	ÄNDRING:

PATH: BIMcloud: BIMServer23 - BIMcloud Basic for ARCHICAD 23\Utbildning\12114500 SSV HOLMÄNGENSKOLAN; PRINTED: 2021-11-18 - 09:34; BY: anwa
Ankom: 2021-11-23 Ärende: BYGG.2021.548 Handling: 1443462