FÖRKLARING

SE RITNING A-40-0-00001

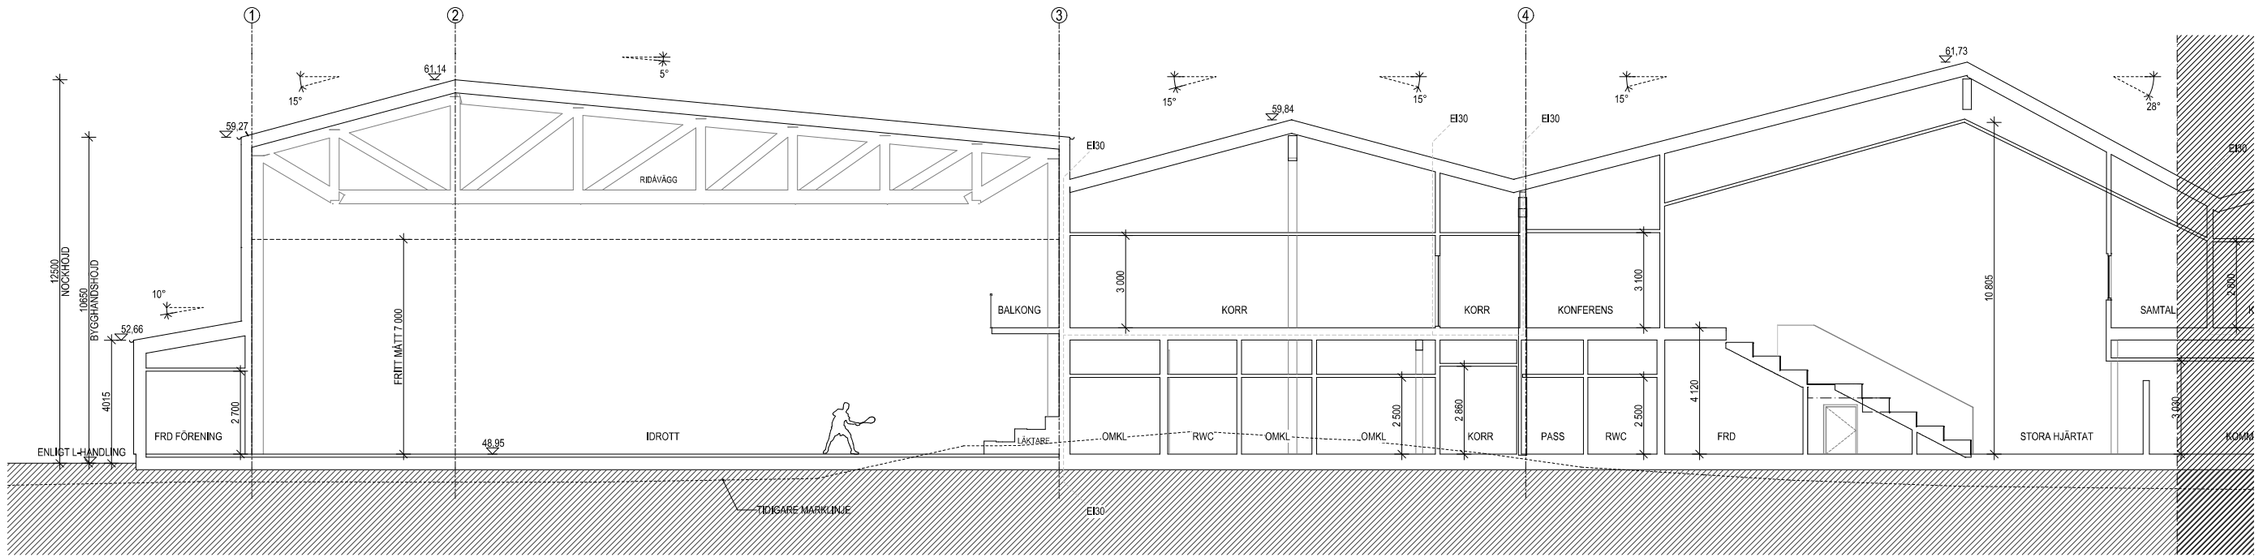

SEKTION C-C - DEL 1

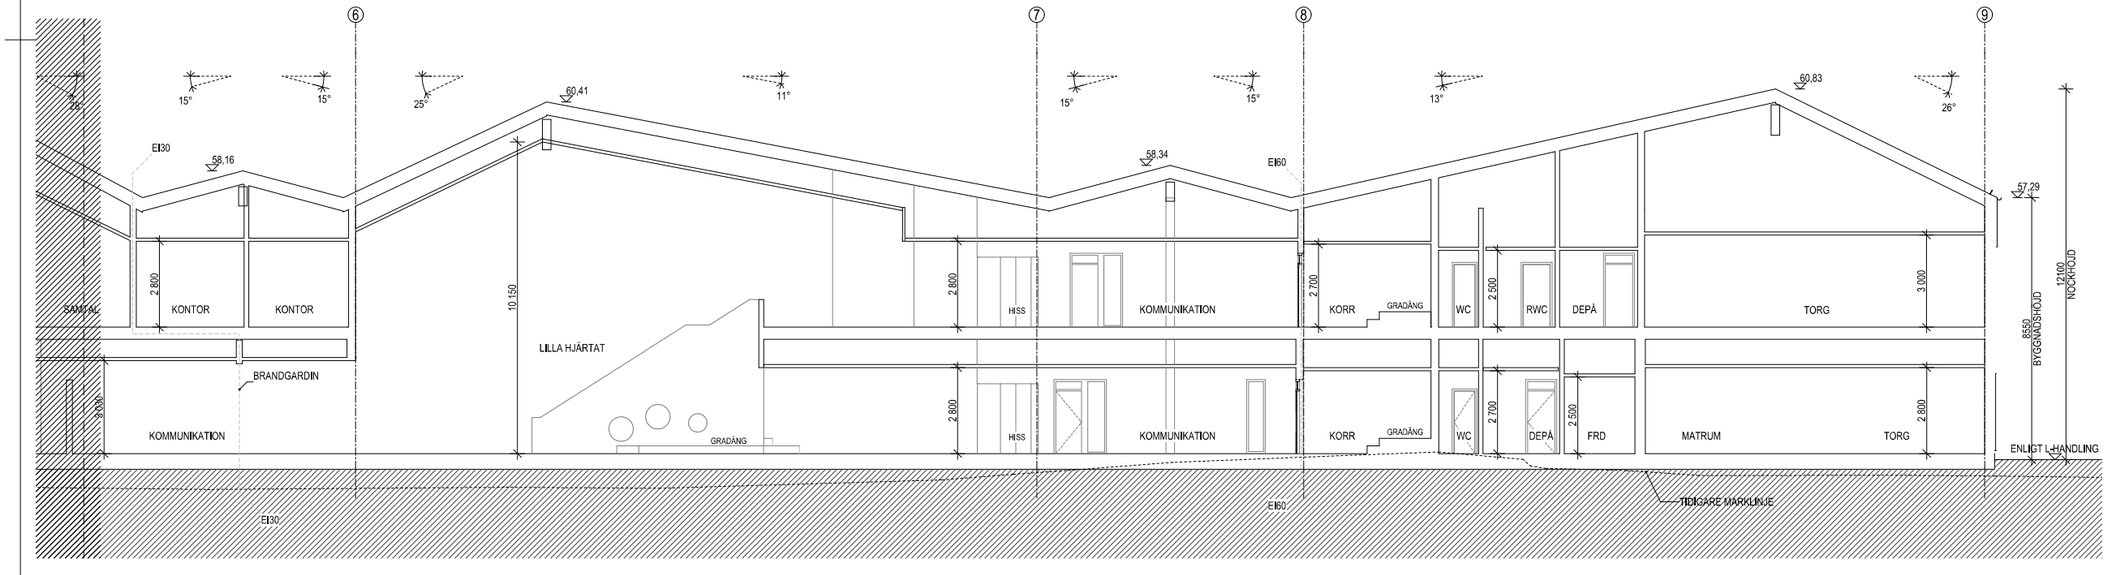

SEKTION C-C - DEL 2

SKALA 1:100

0 1 2 5 10

METER

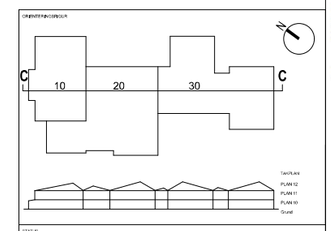

STATUS

-

HANDLING

BYGGLOVHANDLING

DATUM	GODKÄND AV	ANSVARIG FÖR
2021-11-19	-	-

BESTÄLLARE

SSV
Strategisk Samverkan Vänersborg
Hållbara skolmiljöer för nästa generation
SERNEKE
Vänersborgs kommun

PROJEKTNAMN

HOLMÄNGENSKOLAN

OBJEKTNUMMER

2314

PROJEKTNUMMER	ADRESS
I-7004	-
DIARIENUMMER	FASTIGHET
2020/98	HOLMÄNGEN 1:1
REVISION	KONTAKT
A	LILJEWALL ARKITEKTER AB
UPPDRAGSNUMMER	SKAPAD AV
12114500	AW, JPS, SI, LA
TEL. ENTR.	KONTAKTPERSON
010-205 10 80	AW
BYGGNADSDELEN	PLUSKOLL (RH 2000)
SKOLA	+48,95(+FG PLAN 10)
VÅNINGSPLAN	VÅNINGSDEL	DELBYGGEN
	-	HUS 1

SYSTEM

-

SPECIFIKATION

INNEHÅLLSBESKRIVNING	SKALA	FORMAT
SEKTIONER	1:100	A1
DOKUMENTNUMMER		ÄNDRING
A-40-2-10002		,

PATH: BIMcloud: BIMServer22 - BIMcloud Basic for ARCHICAD 23\Utbildning\12114500 SSV HOLMÄNGENSKOLAN, PRINTED: 2021-11-17 - 19:33, BY: jape
Ankom: 2021-11-23 Ärende: BYGG.2021.548 Handling: 1443477