


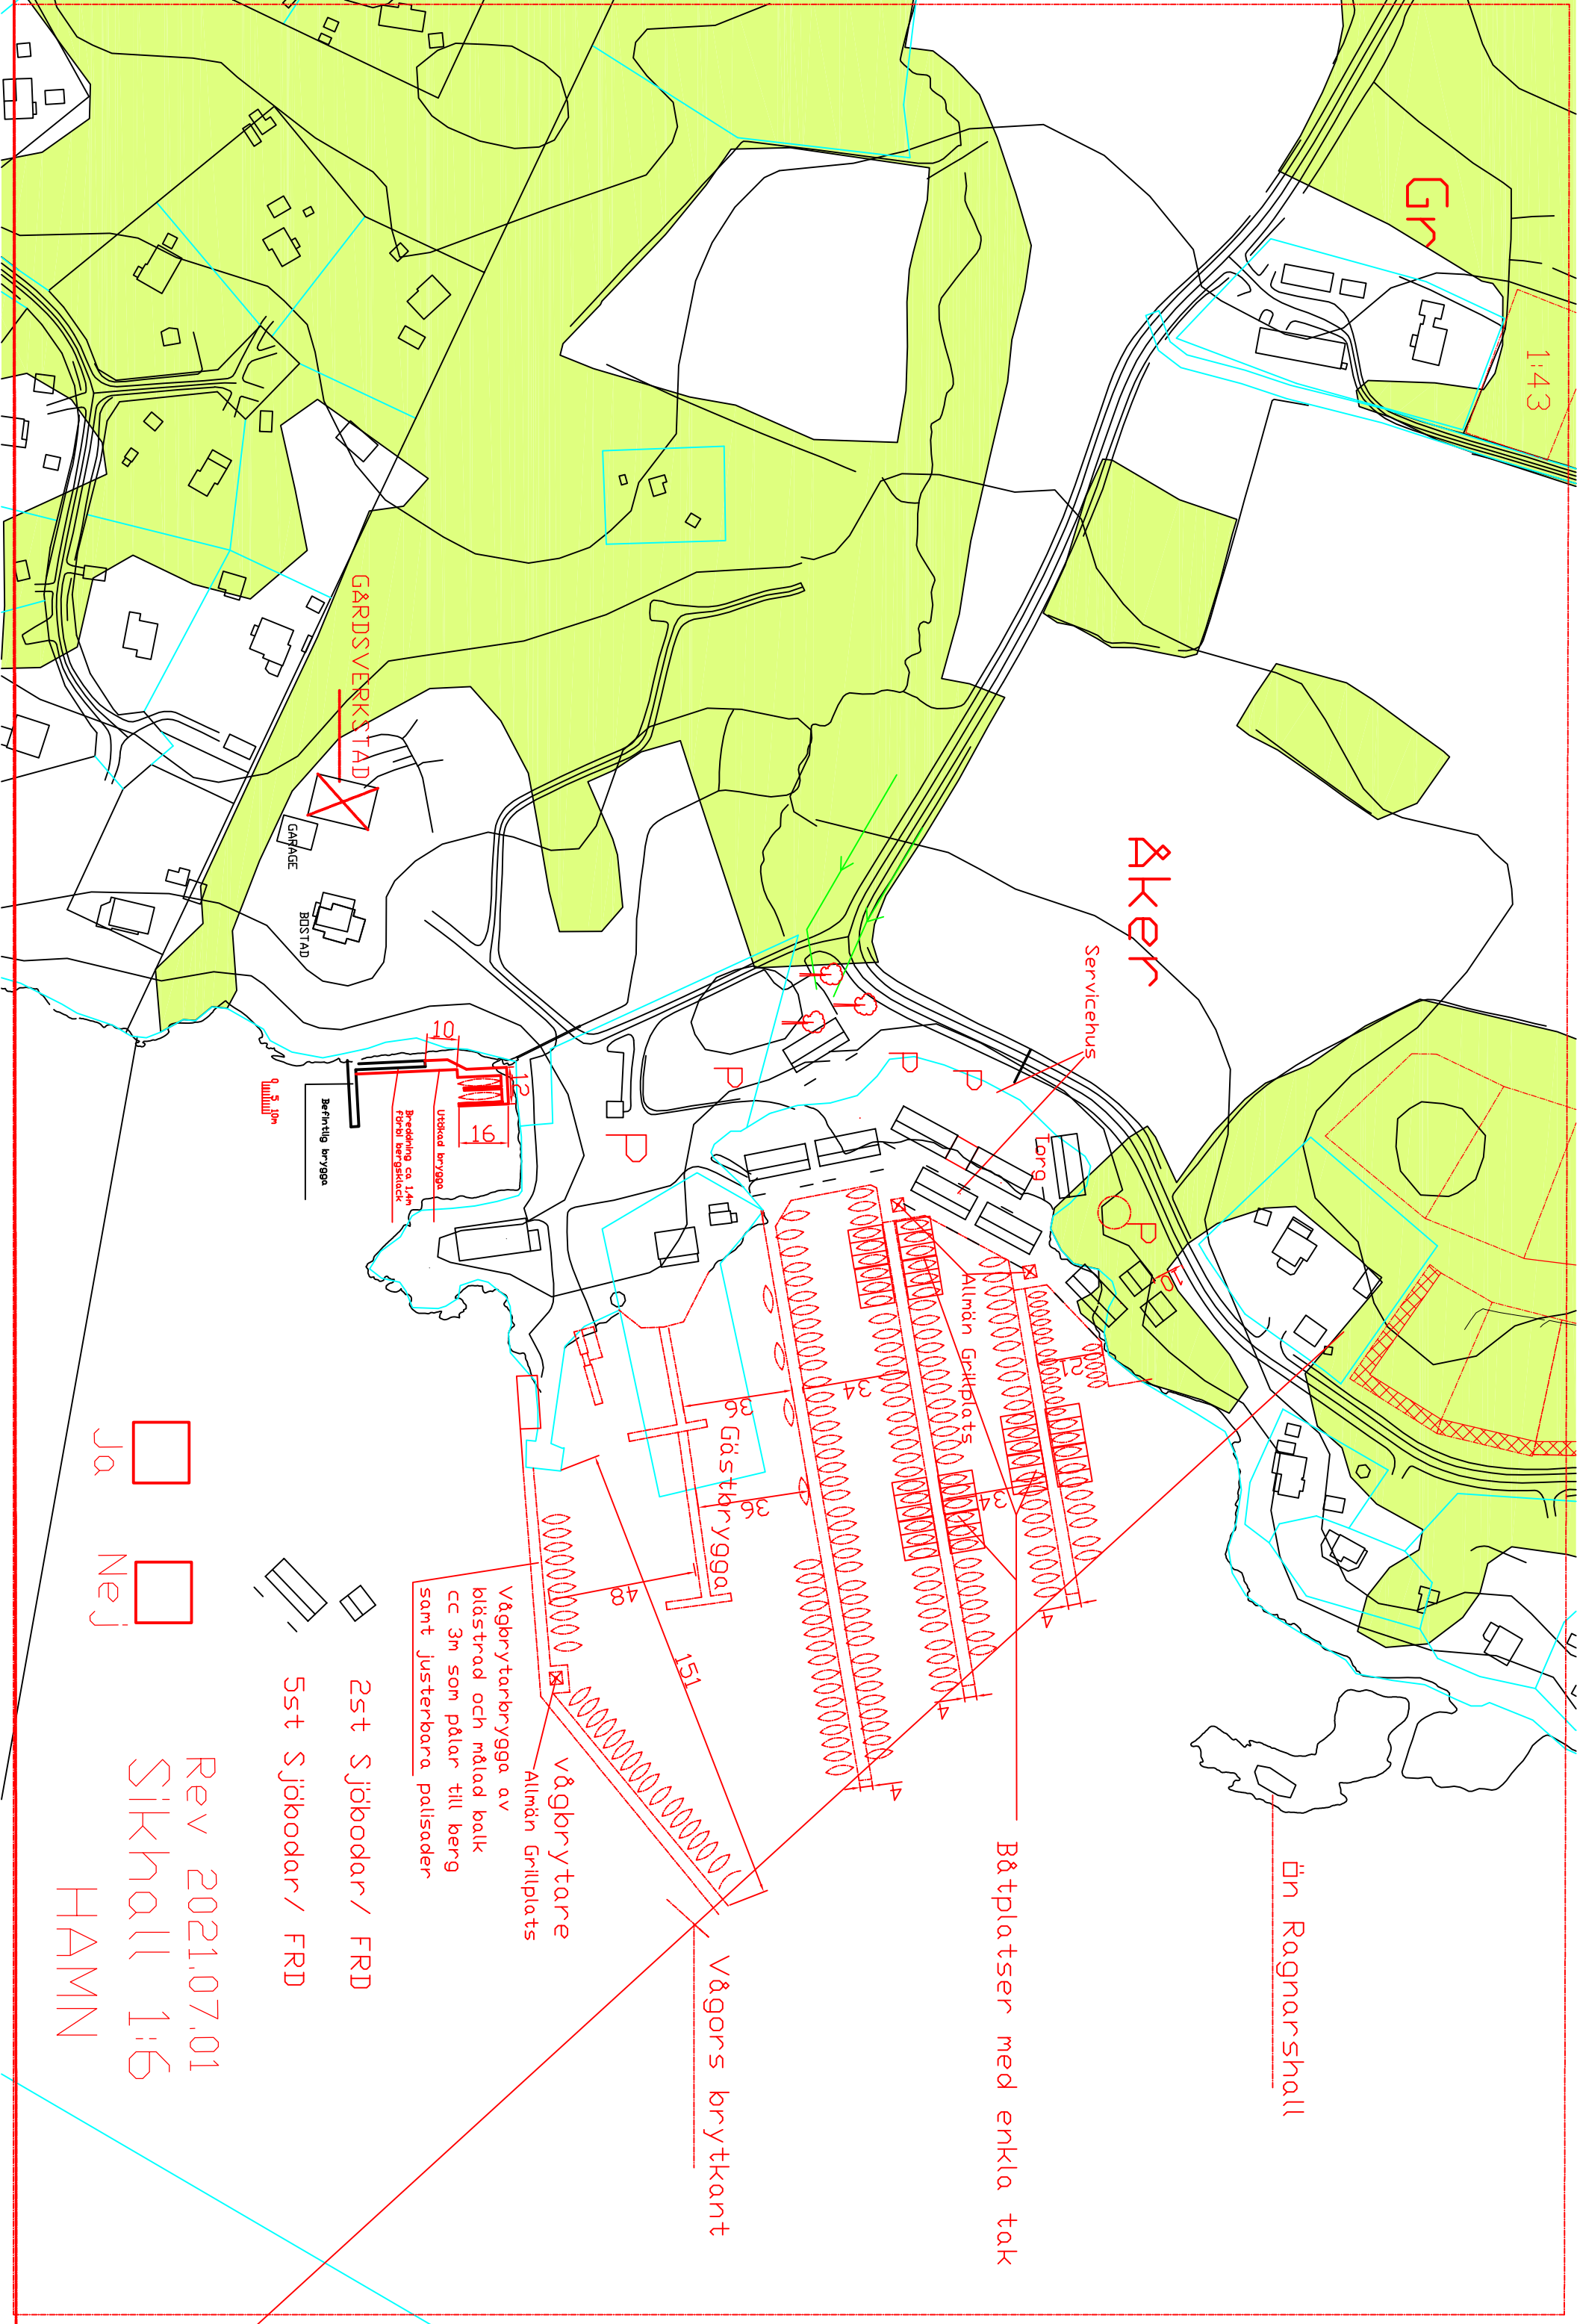

Ön Ragnarshall

Båtplatser med enkla tak

Vågs brytkant

Vågbrytare
Allmän Grillplats

Vågbrytarbrygga av
blåstrad och målad balk
cc 3m som pålar till berg
samt justerbara pallader

Gästbrygga

Utöad brygga

Breddning ca 1,4m
förbi bergsklack

Beröring brygga

Garage

Bostad

Gård

Ja

Nej

Rev 2021.07.01
Sikhall 1:6
HAMN